


TỔNG MẶT QUY HOẠCH XÂY DỰNG

TRƯỜNG TIỂU HỌC XÃ HẢI TÂY, HUYỆN HẢI HẬU

(TL: 1/500)

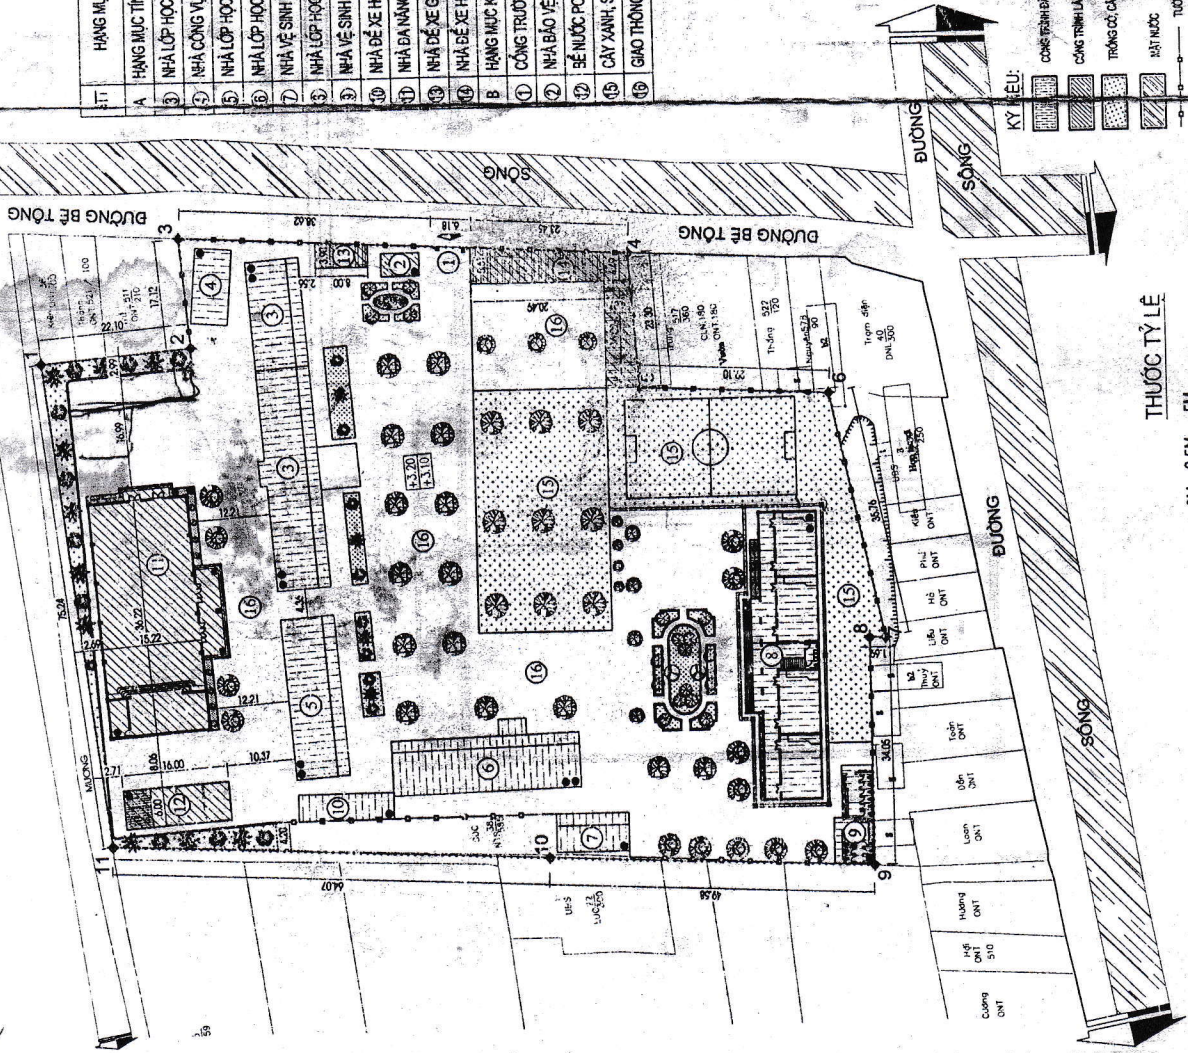

THƯỚC TỶ LỆ




CHÚ THÍCH CÁC HANG MỤC CÔNG TRÌNH

STT	HANG MỤC CÔNG TRÌNH	DIỆN TÍCH (M ²)	DIỆN TÍCH XD (M ²)	DIỆN TÍCH SAN (M ²)
A	HANG MỤC TÍNH MẶT ĐỘ XÂY DỰNG	2460.12	2460.12	3775.85
1	NHÀ LỚP HỌC + HIỆU BÓ 2 TẦNG	41.49	41.49	822.98
2	NHÀ CÔNG VỤ GIÁO VIÊN 1 TẦNG	64.00	64.00	64.00
3	NHÀ LỚP HỌC 2 TẦNG	200.54	200.54	401.08
4	NHÀ LỚP HỌC 1 TẦNG	254.30	254.30	508.60
5	NHÀ VỆ SINH CHUNG 1 TẦNG	64.75	64.75	64.75
6	NHÀ LỚP HỌC 2 TẦNG	459.40	459.40	918.80
7	NHÀ VỆ SINH CHUNG 1 TẦNG	79.76	79.76	79.76
8	NHÀ VỆ SINH CHUNG 1 TẦNG	59.40	59.40	59.40
9	NHÀ ĐÀ NẴNG 1 TẦNG	634.30	634.30	634.30
10	NHÀ ĐỂ XE GÁO VIÊN	29.76	29.76	29.76
11	NHÀ ĐỂ XE HỌC SINH	192.42	192.42	192.42
12	NHÀ ĐỂ XE HỌC SINH	9368.08	116.92	116.92
13	CÔNG TRƯỜNG	20.92	20.92	20.92
14	NHÀ BẢO VỆ 1 TẦNG	96.00	96.00	96.00
15	SẾ NƯỚC PCCC + NHÀ TRẠM BƠM	5087.74		
16	CÂY XANH, SAN CHƠI, BÀI TẬP	3214.72		
17	GIÁO THỐNG NỘI BỘ			

BẢNG THỐNG KẾ SỬ DỤNG ĐẤT

STT	HANG MỤC	ĐƠN VỊ	DIỆN TÍCH	TỶ LỆ (%)
1	TỔNG DIỆN TÍCH ĐẤT	M ²	9869.50	100%
2	ĐẤT XÂY DỰNG CÔNG TRÌNH KHÔNG BAO GỒM DIỆN TÍCH CÁC CÔNG TRÌNH HẠ TẦNG KỸ THUẬT	M ²	2367.04	23.97%
3	DIỆN TÍCH SAN XÂY DỰNG	M ²	3892.77	39.45%
4	GIÁO THỐNG NỘI BỘ	M ²	3214.72	32.57%
5	CÂY XANH, SAN CHƠI, BÀI TẬP	M ²	4087.74	41.42%
6	MẶT ĐỘ XÂY DỰNG			24.82%
7	HỆ SỐ SỬ DỤNG ĐẤT			0.403 LẦN

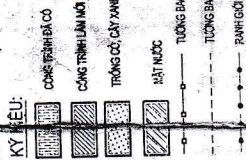

HẢI HẬU, NGÀY THÁNG NĂM 2024
CƠ QUAN PHÊ QUYẾT
UBND HUYỆN HẢI HẬU

HẢI HẬU, NGÀY THÁNG NĂM 2024
CƠ QUAN THẨM ĐỊNH
PHÒNG KINH TẾ - HẠ TẦNG
HUYỆN HẢI HẬU


HẢI TÂY, NGÀY THÁNG NĂM 2024
CHỦ ĐẦU TƯ
UBND XÃ HẢI TÂY

HẢI TÂY, NGÀY THÁNG NĂM 2024
ĐƠN VỊ SỬ DỤNG
TRƯỜNG TIỂU HỌC XÃ HẢI TÂY

CÔNG TRÌNH TRƯỜNG TIỂU HỌC XÃ HẢI TÂY, HUYỆN HẢI HẬU
ĐÃ ĐƯỢC THỰC HIỆN XÃ HẢI TÂY, HUYỆN HẢI HẬU, THỈNH MÃU ĐỊNH
THÀNH HIỆU
TỔNG MẶT BẰNG QUY HOẠCH XÂY DỰNG
KỶ NIỆM: MCHHT
MẶT: 1/500
CHỖ HỌ TÊN: [Signature]
HỌ TÊN: [Signature]
QUÊ TỈNH: [Signature]
QUÊ TỈNH: [Signature]
QUÊ TỈNH: [Signature]
QUÊ TỈNH: [Signature]

KS: TRẦN VĂN NGUYÊN
CÔNG TY THIẾT KẾ VÀ
ĐÀO TẠO XÂY DỰNG
LỘC VƯƠNG



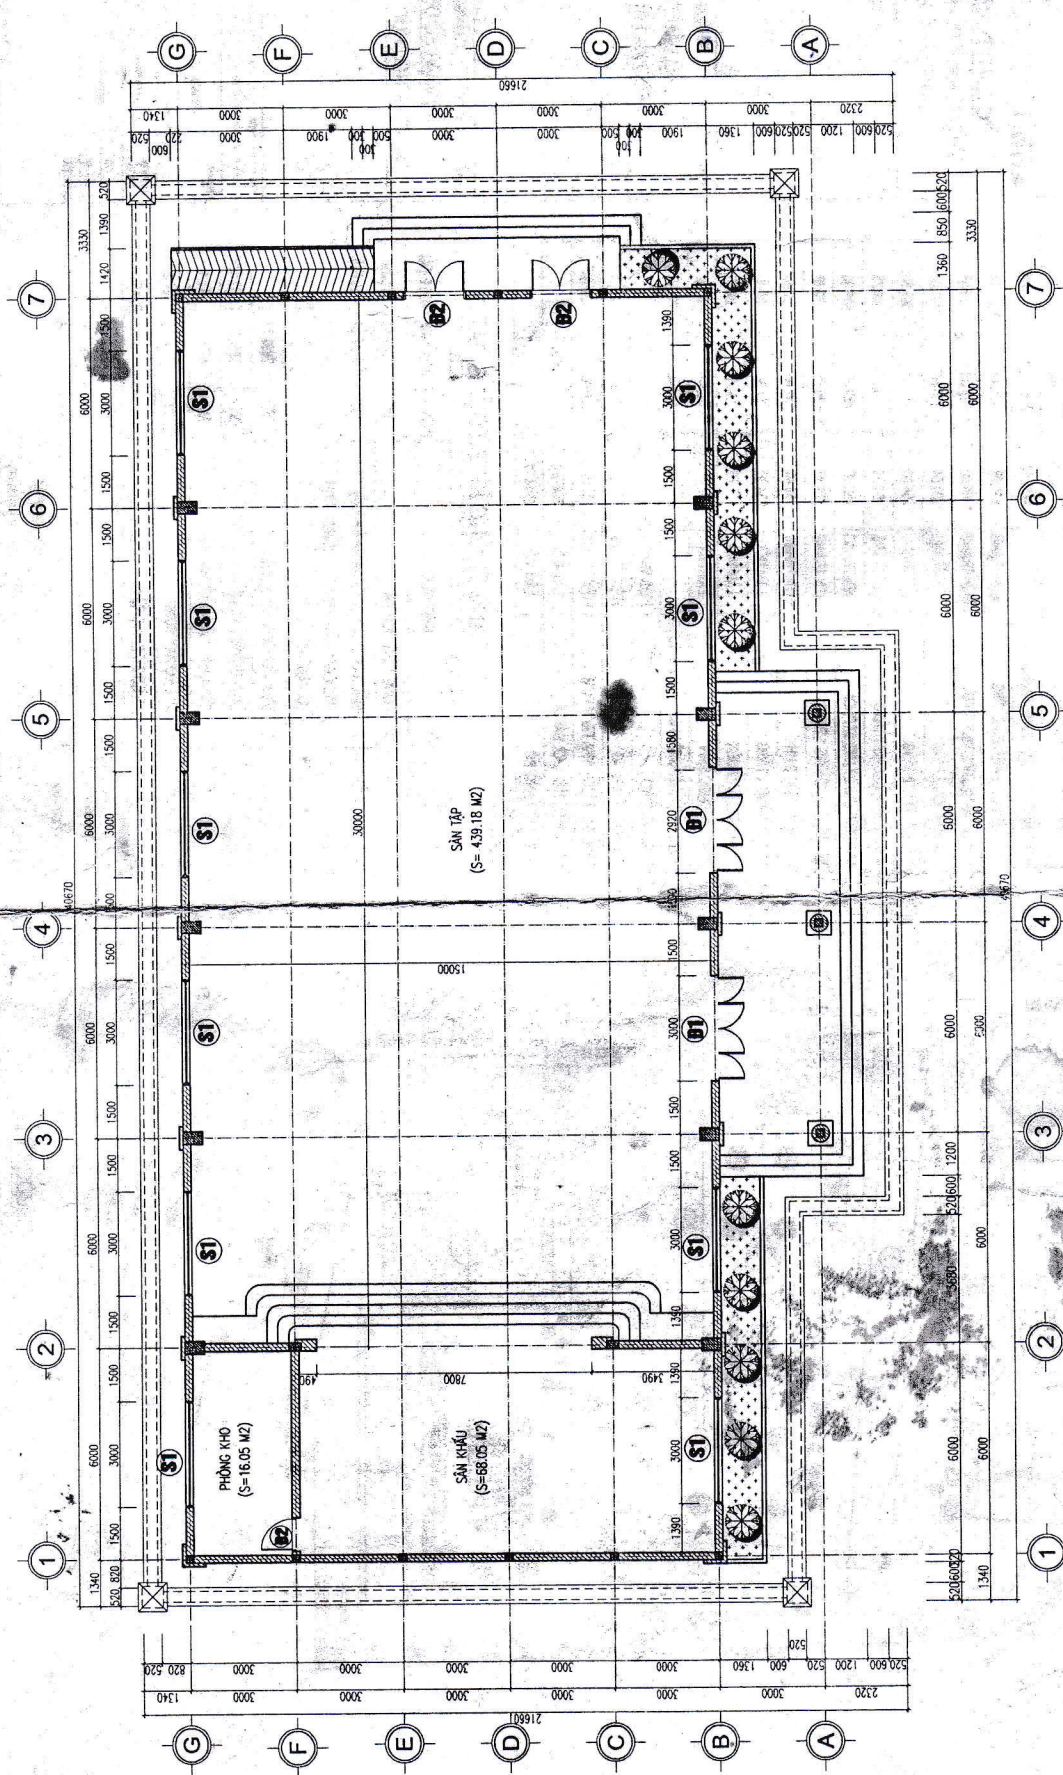

MẶT BẰNG TẦNG 1

<p>CÔNG TY TNHH TƯ VẤN VÀ BÀO TỘ XÂY DỰNG LỘC VƯƠNG</p> <p>GIÁM ĐỐC: <i>Trần Văn Nương</i> TRẦN VĂN NƯƠNG</p>	<p>XÂY DỰNG NHÀ ĐA NANG VÀ CÁC HANG MỤC PHỤ TRỢ - TRƯỞNG TIÊU HỌC XÃ HẢI TÂY, HUYỆN HẢI HẬU</p>	<p>H5-TRCS 2024</p>
	<p>CHỦ TRÌ THIẾT KẾ: <i>Mai Thế Cường</i> KTS. MAI THẾ CƯỜNG</p>	<p>THỂ HIỆN: <i>Mai Thế Cường</i> KTS. MAI THẾ CƯỜNG</p>